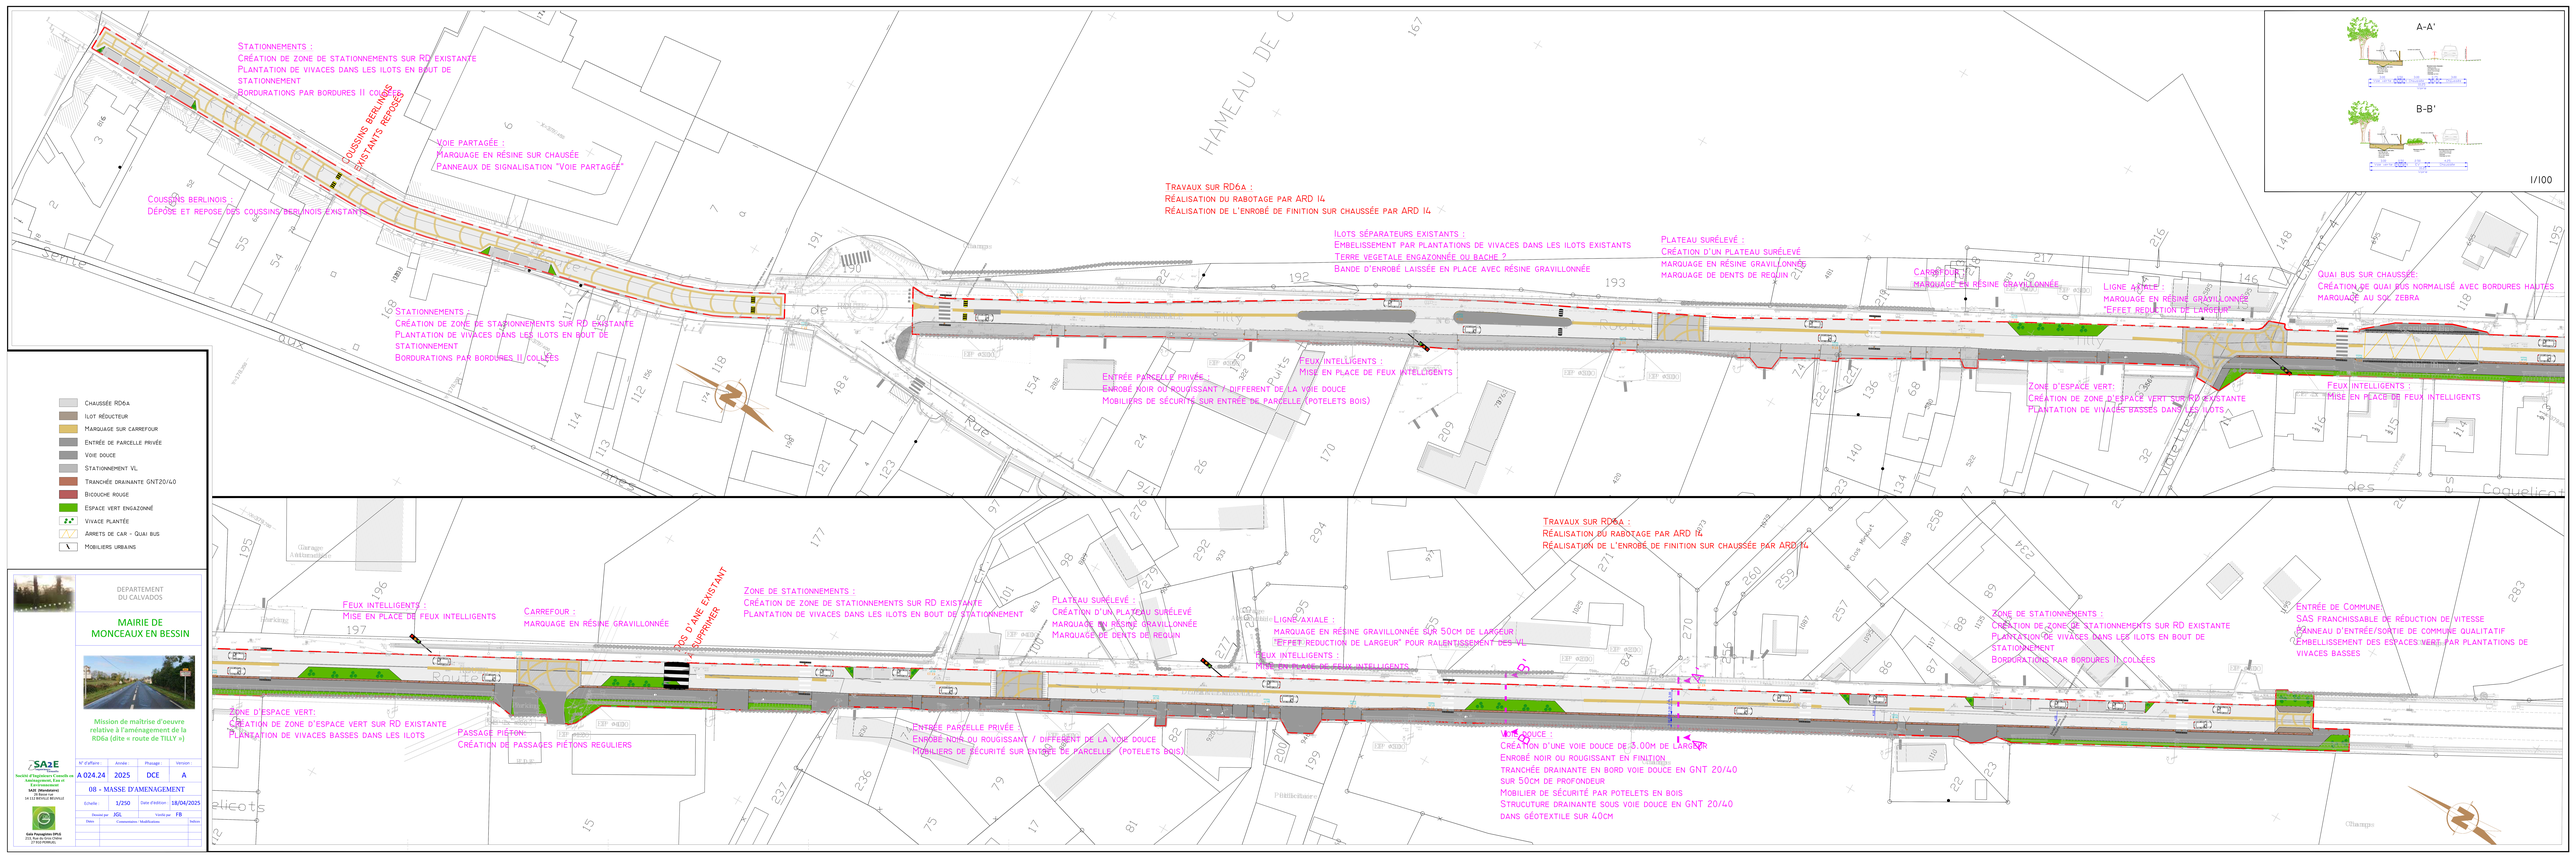
A-A'
B-B'
1/100
Stationnements :
Création de zone de stationnements sur RD existante
Plantation de vivaces dans les ilots en bout de stationnement
Bordurations par bordures II collées
Coussins berlinois existants repossés
Voie partagée :
Marquage en résine sur chaussée
Panneaux de signalisation "Voie partagée"
Coussins berlinois :
Dépose et repose des coussins berlinois existants
Travaux sur RD6a :
Réalisation du rabotage par ARD 14
Réalisation de l'enrobé de finition sur chaussée par ARD 14
Ilots séparateurs existants :
Embellissement par plantations de vivaces dans les ilots existants
Terre vegetale engazonnée ou bache ?
Bande d'enrobé laissée en place avec résine gravillonnée
Plateau surélevé :
Création d'un plateau surélevé
Marquage en résine gravillonnée
Marquage de dents de requin
Carrefour :
Marquage en résine gravillonnée
Ligne axiale :
Marquage en résine gravillonnée
"Effet réduction de largeur"
Quai bus sur chaussée:
Création de quai bus normalisé avec bordures hautes
Marquage au sol zebra
Stationnements
Création de zone de stationnements sur RD existante
Plantation de vivaces dans les ilots en bout de stationnement
Bordurations par bordures II collées
Entrée parcelle privée :
Enrobé noir ou rougissant / different de la voie douce
Mobiliers de sécurité sur entrée de parcelle (potelets bois)
Feux intelligents :
Mise en place de feux intelligents
Zone d'espace vert:
Création de zone d'espace vert sur RD existante
Plantation de vivaces basses dans les ilots
Feux intelligents :
Mise en place de feux intelligents
Travaux sur RD6a :
Réalisation du rabotage par ARD 14
Réalisation de l'enrobé de finition sur chaussée par ARD 14
Feux intelligents :
Mise en place de feux intelligents
Carrefour :
Marquage en résine gravillonnée
Pos d'aire existant supprimer
Zone de stationnements :
Création de zone de stationnements sur RD existante
Plantation de vivaces dans les ilots en bout de stationnement
Plateau surélevé :
Création d'un plateau surélevé
Marquage en résine gravillonnée
Marquage de dents de requin
Ligne axiale :
Marquage en résine gravillonnée sur 50cm de largeur
"Effet réduction de largeur" pour ralentissement des VL
Feux intelligents :
Mise en place de feux intelligents
Zone de stationnements :
Création de zone de stationnements sur RD existante
Plantation de vivaces dans les ilots en bout de stationnement
Bordurations par bordures II collées
Entrée de Commune
SAS franchissable de réduction de vitesse
Panneau d'entrée/sortie de commune qualitatif
Embellissement des espaces vert par plantations de vivaces basses
Zone d'espace vert:
Création de zone d'espace vert sur RD existante
Plantation de vivaces basses dans les ilots
Passage piéton:
Création de passages piétons reguliers
Entrée parcelle privée :
Enrobé noir ou rougissant / different de la voie douce
Mobiliers de sécurité sur entrée de parcelle (potelets bois)
Voie douce :
Création d'une voie douce de 3.00m de largeur
Enrobé noir ou rougissant en finition
Tranchée drainante en bord voie douce en GNT 20/40
sur 50cm de profondeur
Mobilier de sécurité par potelets en bois
Structure drainante sous voie douce en GNT 20/40
dans géotextile sur 40cm
Hameau de Cilly
Rue de Cilly
Route de Cilly
Voie de Cilly
Rue des Coquelicots
Chaussée RD6a
Ilot réducteur
Marquage sur carrefour
Entrée de parcelle privée
Voie douce
Stationnement VL
Tranchée drainante GNT20/40
Bicouche rouge
Espace vert engazonné
Vivace plantée
Arrêts de car - Quai bus
Mobiliers urbains
Département du Calvados
Mairie de Monceaux en Bessin
Mission de maîtrise d'oeuvre relative à l'aménagement de la RD6a (dite « route de Tilly »)
SA2E
Société d'Ingénieurs Conseils en Aménagement, Eau et Environnement
Z.I. Les Grandes Ventes
18 Route Ouest
14 110 BEVILLE MEVILLE
Gate Paysagistes SPLS
215 Rue du Dyle CERIA
27 810 PORMILI
N° d'affaire : A 024.24
Année : 2025
Phasage : DCE
Version : A
08 - MASSE D'AMENAGEMENT
Echelle : 1/250
Date d'édition : 18/04/2025
Dessiné par : JGL
Vérifié par : FB
Date
Commentaires / Modifications
Indice