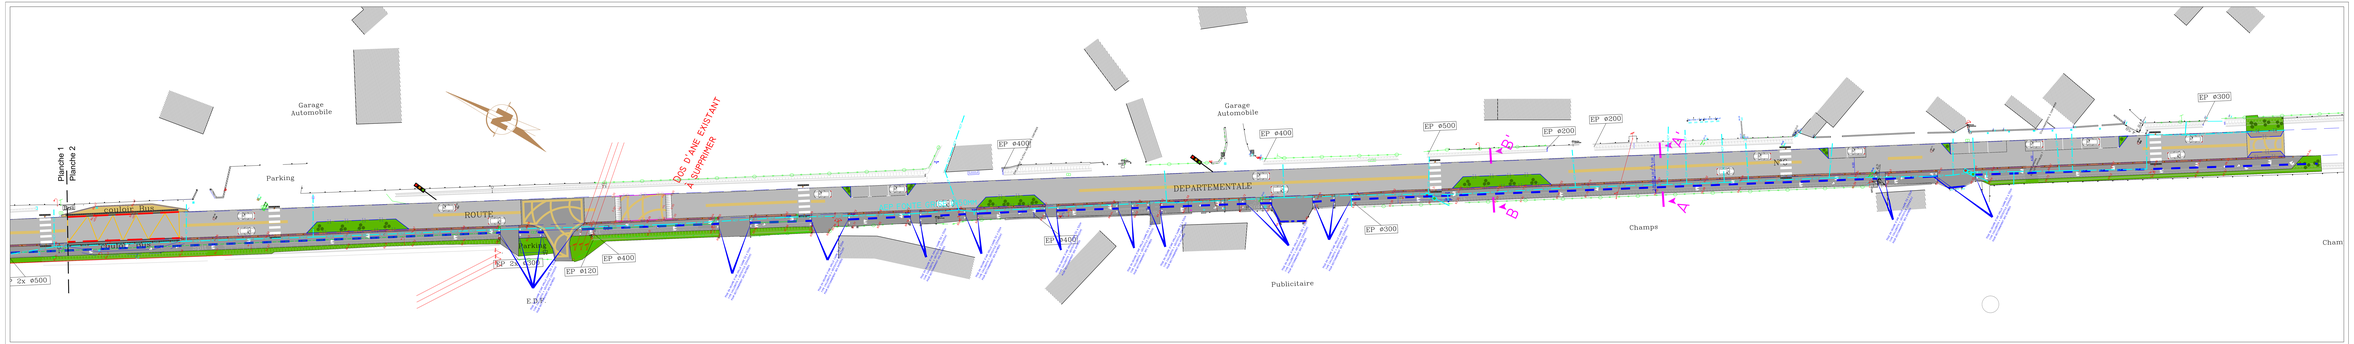

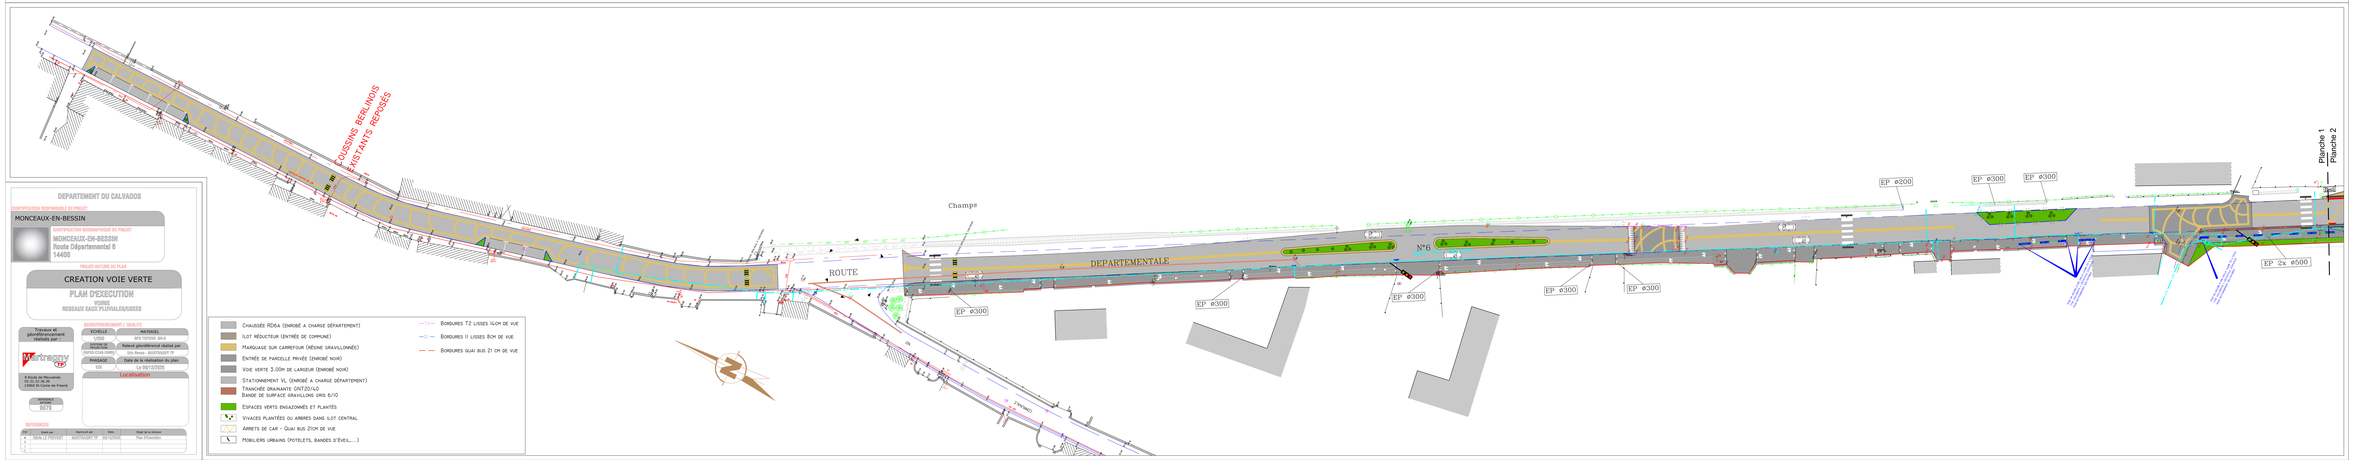

DEPARTEMENT DU CALVADOS

MAITRE(S)-D'OUVRAGE(S) ET PROJET

MONCEAUX-EN-BESSIN

MAITRE(S)-D'OUVRAGE(S) DU PROJET

MONCEAUX-EN-BESSIN
Route Départementale 6
14400

PROJET-MATIERE DU PLAN

CREATION VOIE VERTE

PLAN D'EXECUTION

TITRE(S)
RESEAUX EAUX PLUVIALES/URBES

Tracéo et géoréférencement réalisés par :

Vertecny

8 Route de Mouvaux
BP 97062
59160 St Saint de Fresne

DOSSIER
0073

GEOREFERENCEMENT / QUALITE

FOND(S)	MATERIEL
VIDEO	GPS TOPCON GR-5
Relevé géométrique réalisé par	Relevé pluviométrique réalisé par
Eric Bessa - GEOTRIGAN	Eric Bessa - GEOTRIGAN
(2019-01-01-2019-12-31)	
PRECISION	Date de la réalisation du plan
0,02	14/10/2020

Localisation

REFERENCES

Ind	Créé par	Approuvé par	Date	Objet de la révision
1	EURL J.E TECTEO	MARTIGNAT	28/10/2020	Plan D'ensemble

- Chaussée RD6a (enrobé à charge département)
- Ilot réducteur (entrée de commune)
- Marquage sur carrefour (résine gravillonnée)
- Entrée de parcelle privée (enrobé noir)
- Voie verte 3.50m de largeur (enrobé noir)
- Stationnement VL (enrobé à charge département)
- Tranchée drainante GNT20/40 Bande de surface gravillons 6/10
- Espaces verts engazonnés et plantés
- Vivaces plantées ou arbres dans ilot central
- Arrêts de car - Quai bus 2l0m de vue
- Mobiliers urbains (potelets, bandes d'éveil,...)
- Bordures T2 lisses 1l0m de vue
- Bordures I1 lisses 8cm de vue
- Bordures quai bus 2l cm de vue