

DEPARTEMENT DU CALVADOS

COMMUNE DE MONCEAUX EN BESSIN
ROUTE DE TILLY

RENOUVELLEMENT DU RESEAU D'EAU POTABLE

Maîtrise d'Ouvrage



Maîtrise d'Œuvre



Système de projection

Appareil de mesure utilisé





Z.A. ROUTE DE FALAISE
GARCELLES - SECOQUEVILLE
14540 LE CASTELET
Tél: 02-31-35-08-40

Plan : 1/1 | Echelle : 1/200


INT	Établi par	Vérifié par	Approuvé par	Date	Objet de la Révision
A	MM	R.D.	R.D.	11/02/2025	PLAN D'EXECUTION
B					
C					
D					

Plan de Situation

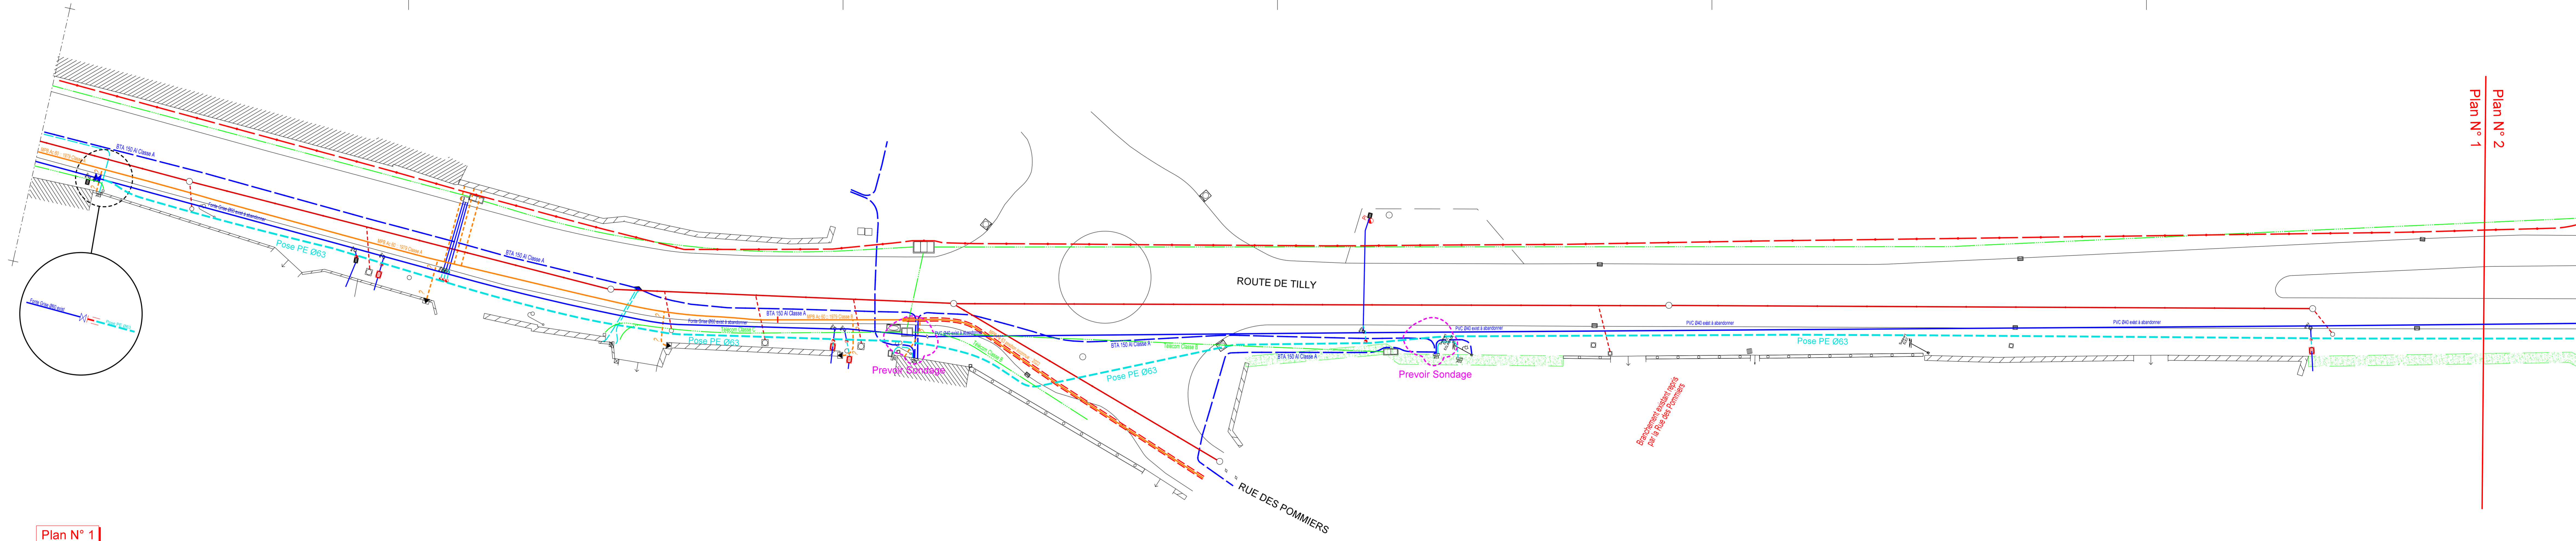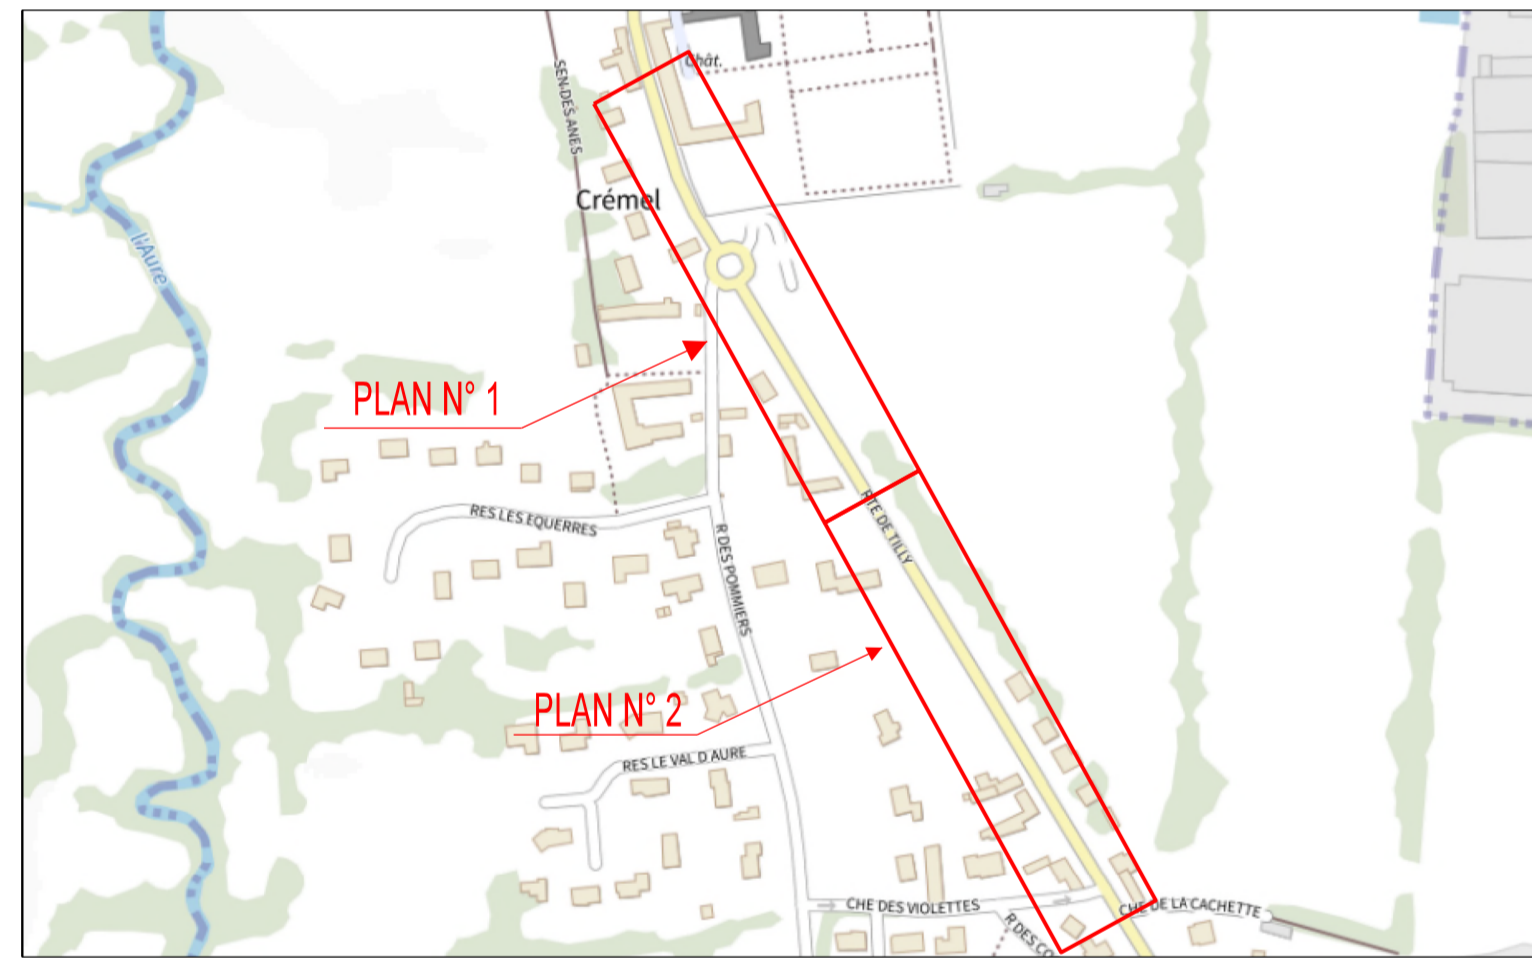

Plan N° 1

Plan N° 2

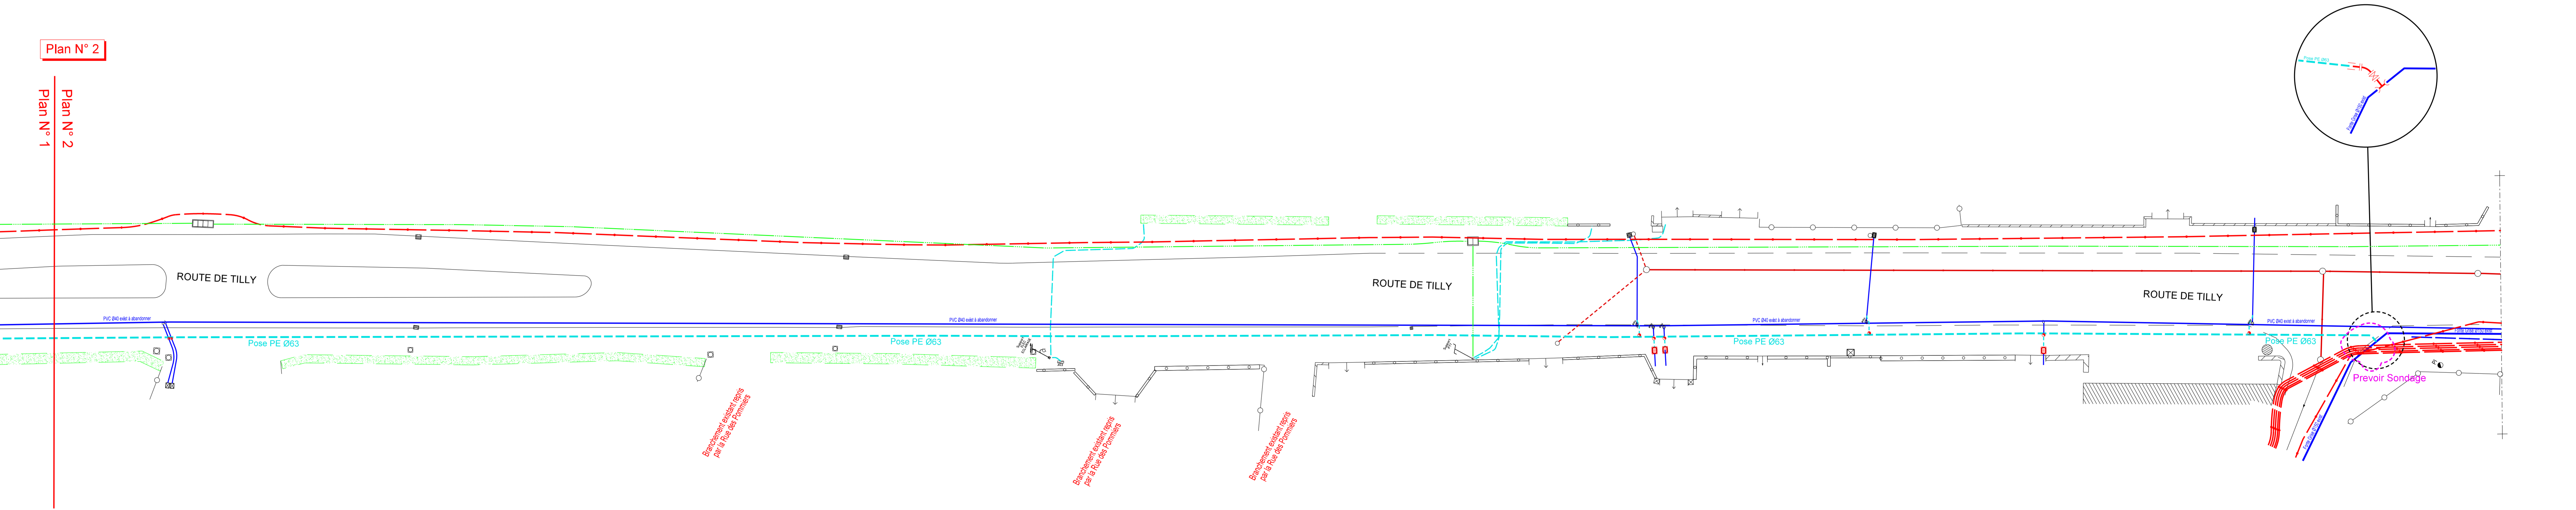

Plan N° 2

Plan N° 2
Plan N° 1

